

1号地


4LDK

+S.I.C.+リビング吹抜  
+W.I.C.+広すぎ収納

土地面積 / 200.10㎡ (約60.53坪)  
延床面積 / 108.47㎡ (約32.81坪)  
施工面積 / 140.84㎡ (約42.60坪)  
1F床面積 / 57.13㎡  
2F床面積 / 51.34㎡

Premium



- 対面キッチン
- シューズインクローク
- ウォークインクローゼット
- ダイニング続きの和室
- 広すぎ収納5.2帖
- リビング吹抜
- 勝手口
- バルコニー×2
- エコカラット

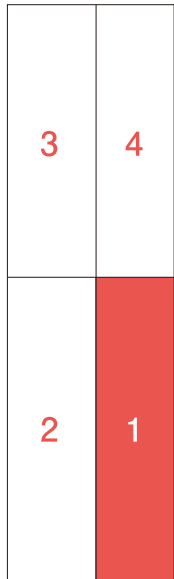


..... 上部室内物干バー  
scale: 約1 / 130 (A4仕様)  
※外構はイメージです。  
※施工上の都合により位置が変わる場合がございます。

第BVJ-ENG17-10-1576号  
(平成29年12月8日)

広すぎ収納やウォークインクローゼットなど多彩な収納設備が充実した家。

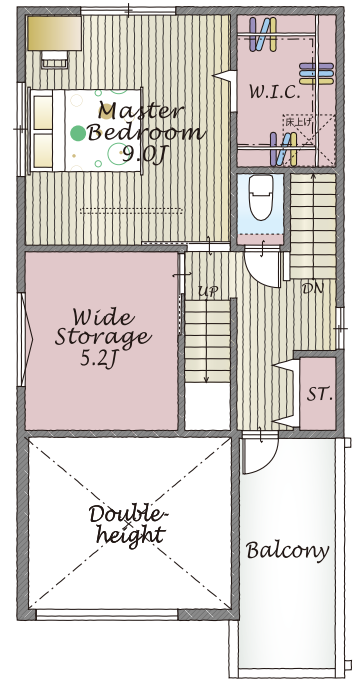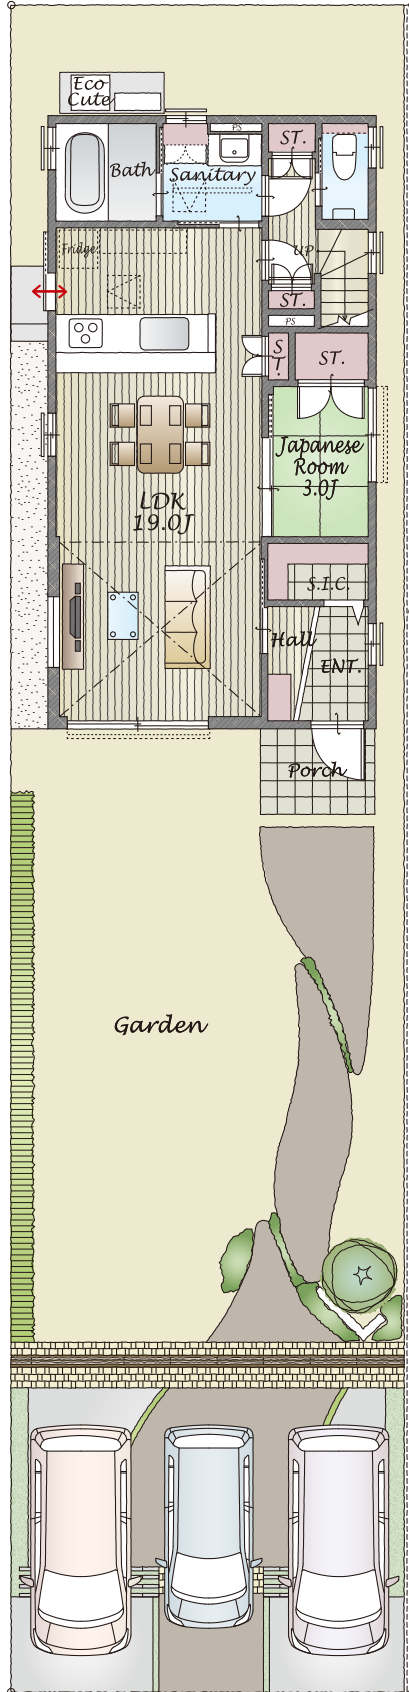

中2F

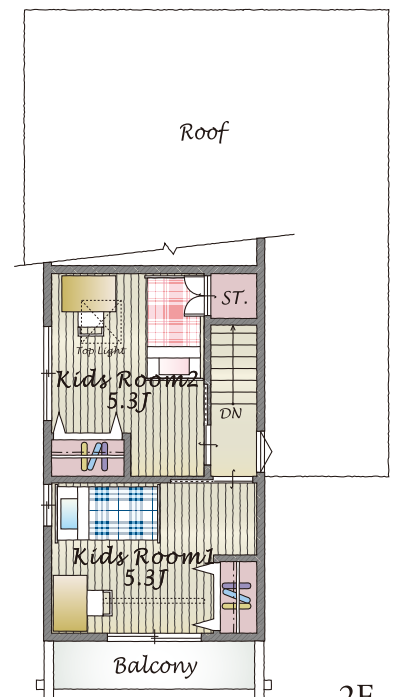

2F

1F